

Утверждена
Постановлением

(наименование документа об утверждении, включая наименования

Администрации

органов государственной власти или органов местного

Солнцевского района

самоуправления, принявших решение об утверждении схемы

Курской области


или подписавших соглашение о перераспределении земельных

от _____ № _____

Схема расположения земельного участка или земельных участков на кадастровом плане территории

Условный номер земельного участка —		
Площадь земельного участка 68222 м ²		
Обозначение характерных точек границ	Координаты, м	
	X	Y
1	2	3
1	388286,23	1335595,88
2	388306,55	1335597,48
3	388314,90	1335598,98
4	388328,04	1335602,79
5	388344,31	1335610,72
6	388352,42	1335617,62
7	388381,03	1335644,73
8	388397,37	1335661,30
9	388028,03	1335865,53
10	388011,58	1335856,19
11	388007,13	1335853,88
12	387984,32	1335842,77
13	387970,51	1335835,89
14	387951,12	1335826,39
15	387923,49	1335812,76
16	387880,87	1335791,83
17	387854,41	1335778,70
18	387854,74	1335778,04
19	387864,20	1335761,25
20	387858,10	1335758,25
21	387865,10	1335745,30
22	387872,01	1335737,61
23	387879,37	1335732,66
24	387909,38	1335717,73
25	387921,94	1335717,82
26	387927,23	1335717,26
27	387943,09	1335712,82
28	387999,00	1335692,25
29	388048,65	1335673,88
30	388129,60	1335643,68
31	388198,57	1335618,29
32	388224,25	1335609,13

1	2	3
33	388240,19	1335604,14
34	388252,71	1335600,86
35	388276,81	1335596,57
1	388286,23	1335595,88
36	387902,02	1335768,54
37	387908,68	1335771,79
38	387905,12	1335779,06
39	387898,46	1335775,81
36	387902,02	1335768,54
40	387912,94	1335770,55
41	387919,42	1335774,01
42	387918,44	1335775,84
43	387911,96	1335772,37
40	387912,94	1335770,55
44	387909,94	1335755,44
45	387911,82	1335756,17
46	387909,18	1335762,97
47	387907,31	1335762,25
44	387909,94	1335755,44
48	387898,28	1335760,01
49	387900,03	1335767,10
50	387898,08	1335767,58
51	387896,33	1335760,50
48	387898,28	1335760,01
52	387922,27	1335722,85
53	387922,28	1335724,85
54	387920,28	1335724,86
55	387920,27	1335722,86
52	387922,27	1335722,85

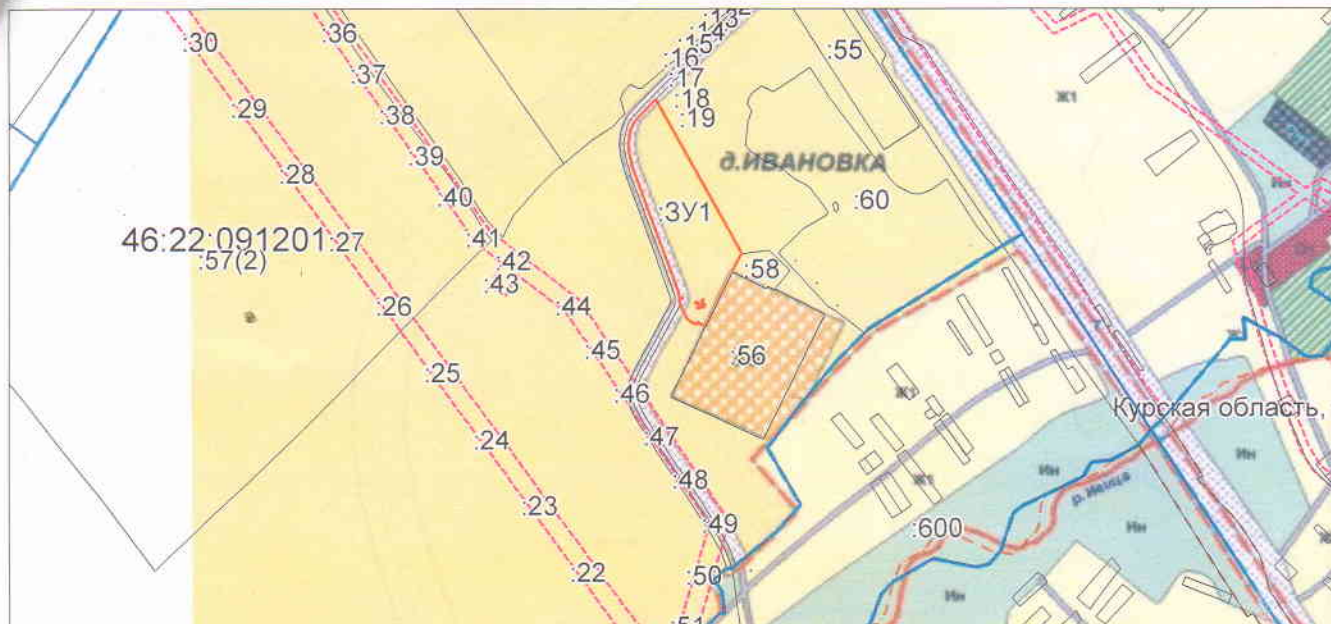

Система координат: МСК-46
Масштаб 1:18000

Условные обозначения:

- — граница образуемого земельного участка,
- — граница учтенного земельного участка,
- - - — граница кадастрового квартала,
- — характерная точка границы земельного участка.