

Утверждена

Постановлением

Администрации

(наименование документа об утверждении, включая наименование

органов государственной власти или органов местного

самоуправления, принявших решение об утверждении схемы

Солнцевского района


Курской области

или подписавших соглашение о перераспределении земельных участков)

№ _____

от _____

Схема расположения земельного участка или земельных участков на кадастровом плане территории

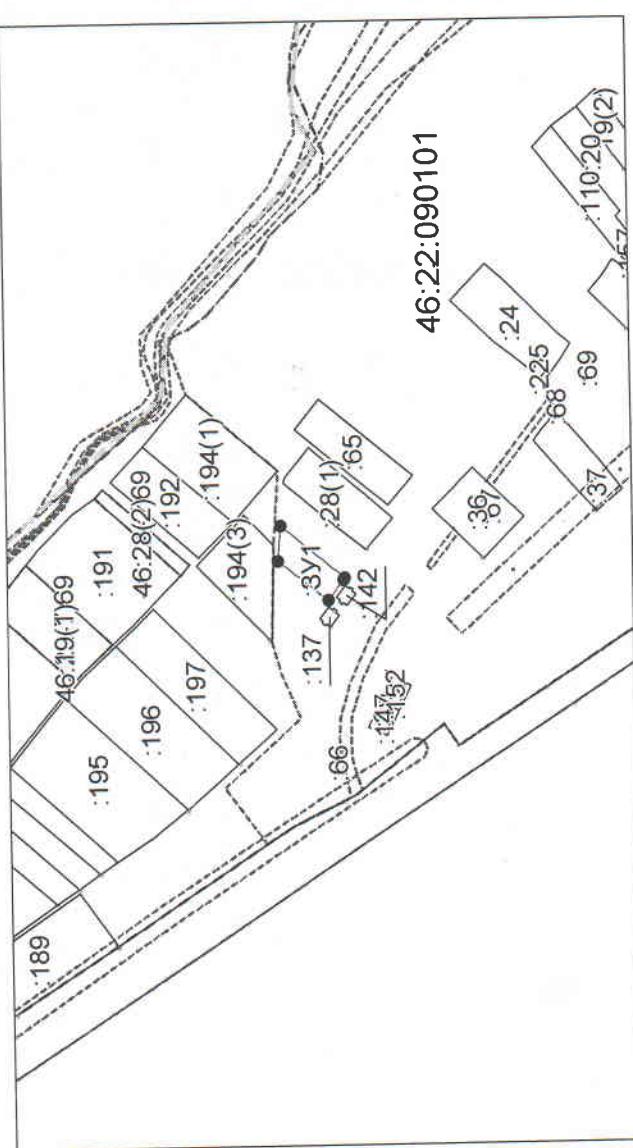

Система координат: МСК-46
Масштаб 1:7000

Условные обозначения:

- граница образуемого земельного участка,
- граница учтенного земельного участка,
- граница кадастрового квартала,
- характерная точка границы земельного участка.

Обозначение характерных точек границ	Координаты, м		
	X	Y	Z
1	2	3	
1	389643,70	1335750,67	
2	389690,80	1335787,95	
3	389687,85	1335821,09	
4	389628,31	1335771,73	
5	389629,71	1335769,84	
1	389643,70	1335750,67	